

Bilag 14

MARINA CITY KOLDING
1:1000 ILLUSTRATIONSPLAN

02.01.2020




B1



Elektrische Leitung

SCHÖNHERR

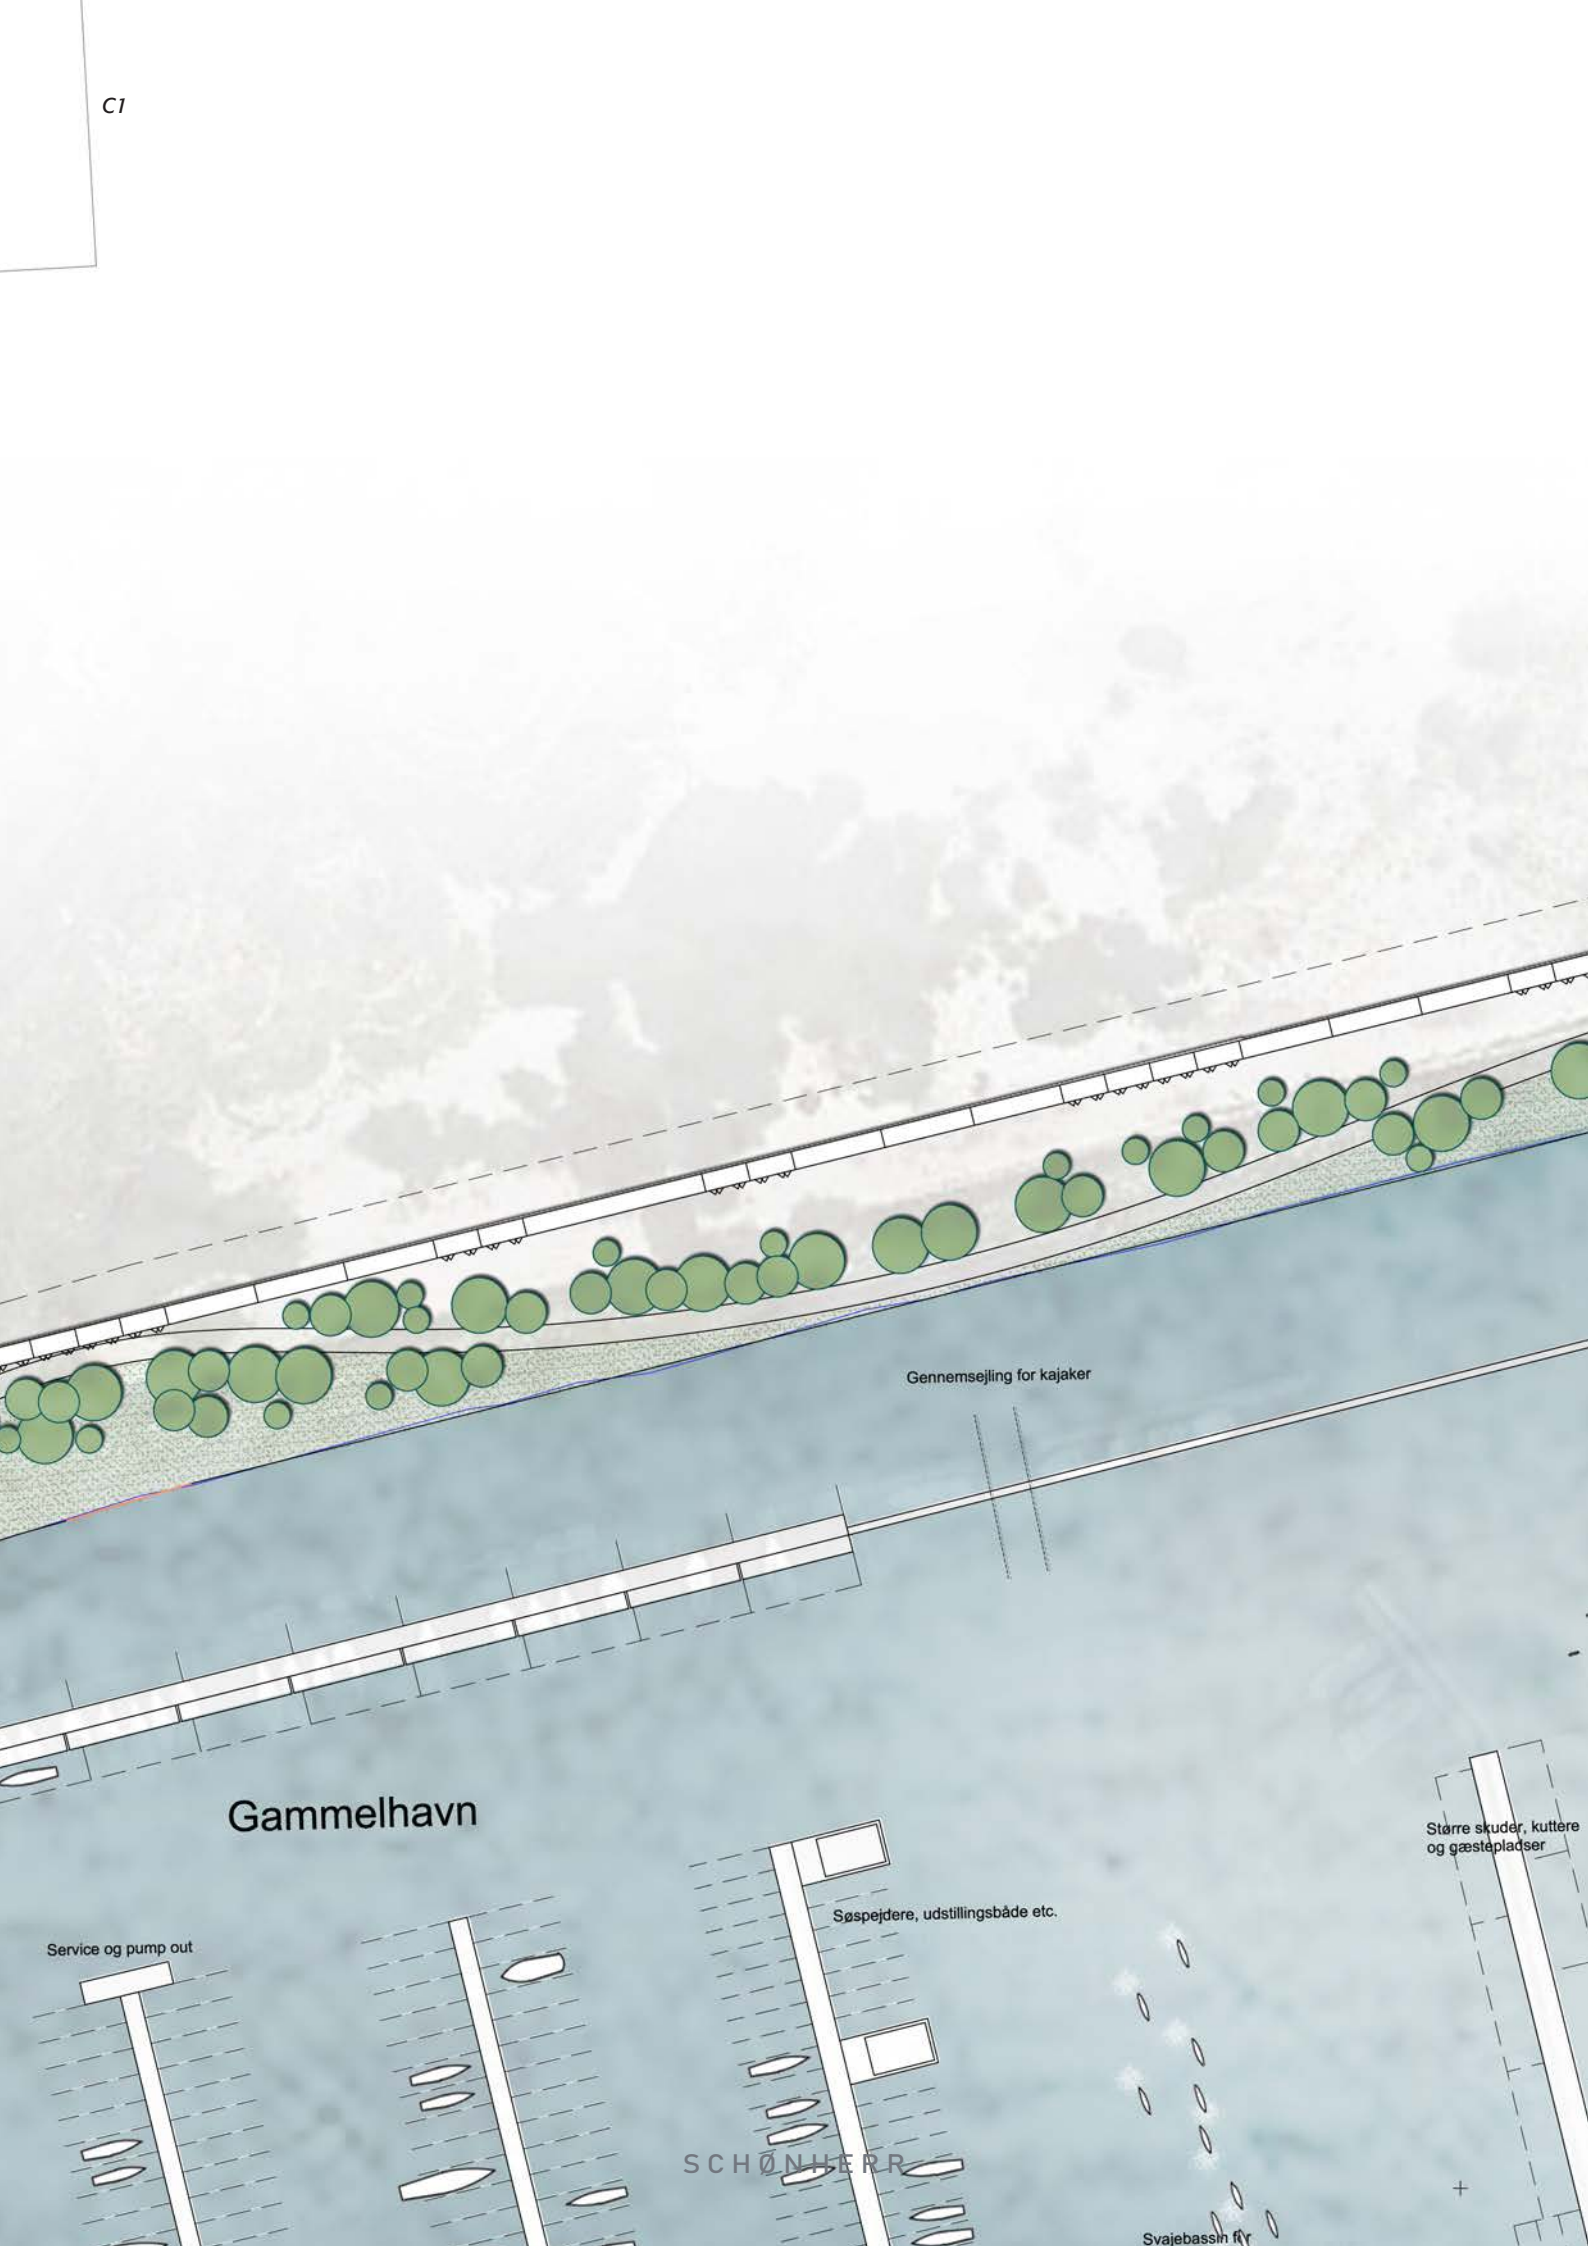

Gennemsejling for kajaker

Gammelhavn

Service og pump out

Søspejdere, udstillingsbåde etc.

Større skuder, kuttere og gæsteplads

SCHØNHERR

Svæbebassin

D1




kuttere
er

Træbåde

Store både

SCHØNHERR

+

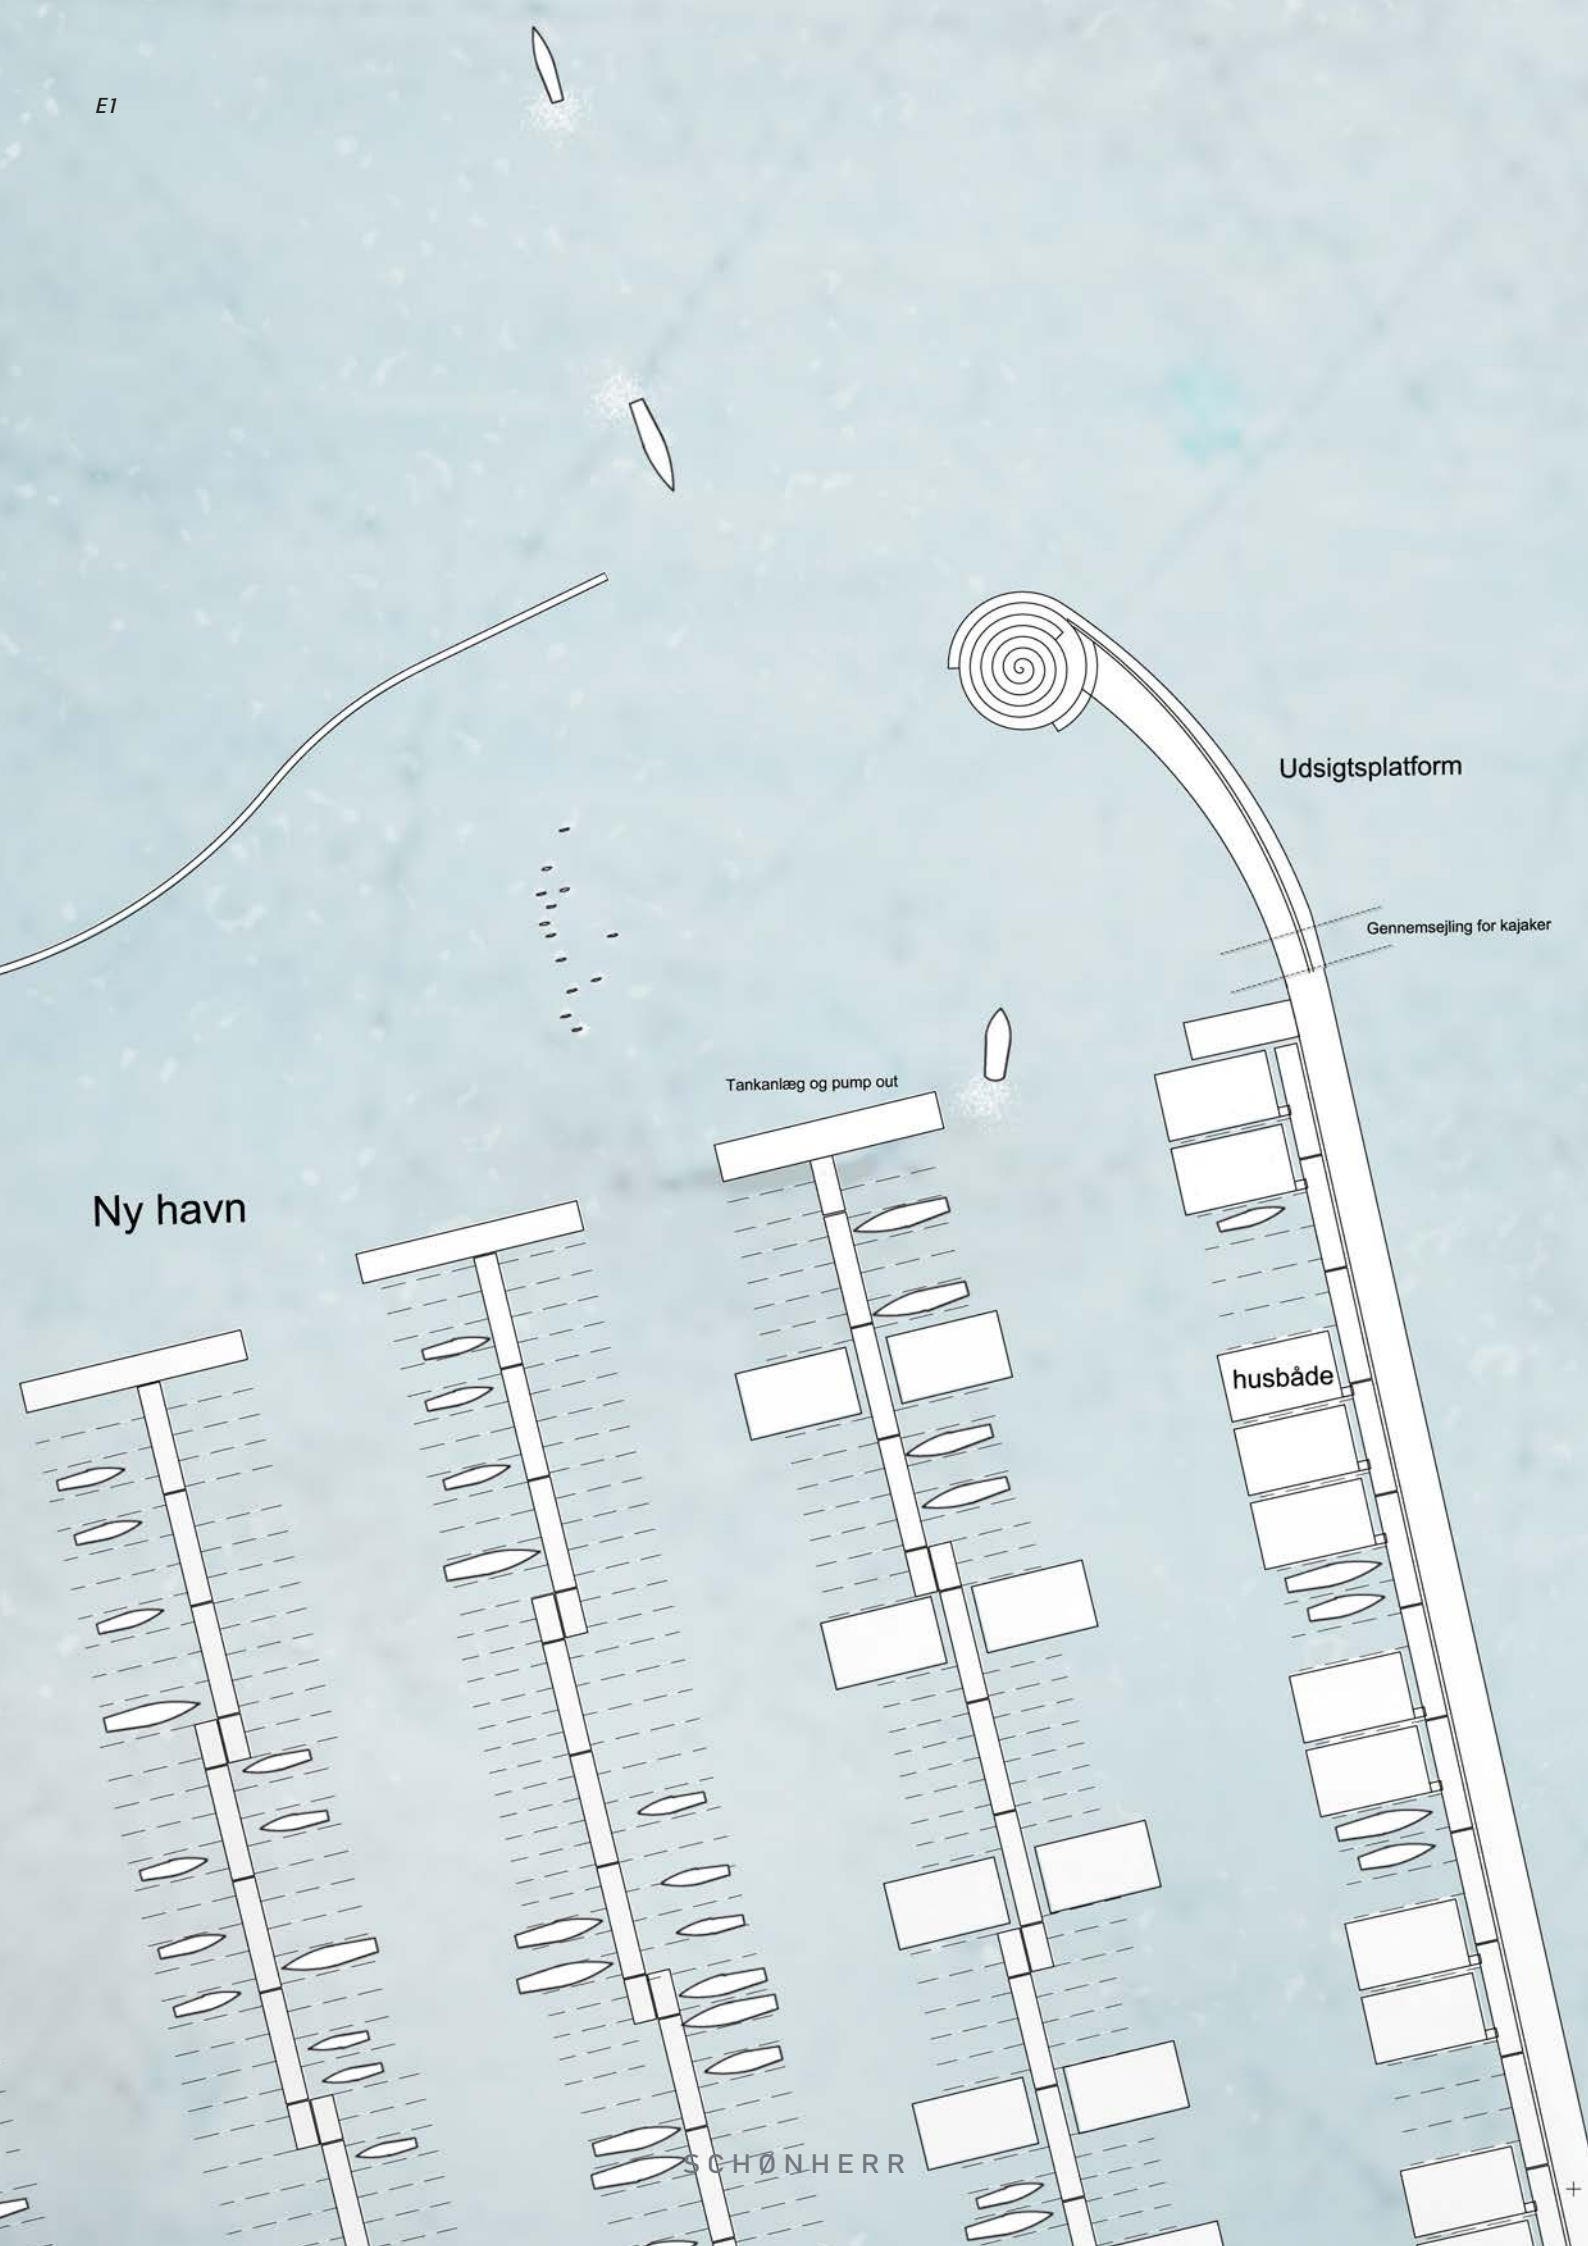

Ny havn

Tankanlæg og pump out

Udsigtsplatform

Gennemsejling for kajaker

husbåde

SCHÖNHERR



Vandløb

Transformer station

Bådhus

Bådhus

Vinteroplagspladser

281 Både
(200 både)

Græspladser

Grus

SCHØNHERR

Fredskoven





Svøjbassin for sejsportsaktiviteter

Handicappladser

Handicapsejlere

Marinapladsen

Skovpladsen

Servicekaj og kran

Afslæbet AB

Eksisterende bygning Restaurant

Parkering

73 p-pladser
3 handicappladser

Skovboligene
20.000 m² bolig

Skovboligene
1-6 etager
+En bygning på 16 etager

Parkering

132 p-pladser
16 handicappladser

Vinteroplagpladsen

90 pladser
(75.600)

Skamlingsvejen



D2

**Marinaboligerne
1-8 etager**
Marinaboligerne
20.000 m² bolig

Parkering
143 p-placer
10 handicap-parkering

SCHØNHERR

F2

både

Gennemsejling for kajaker

Åbested for pæle og træskjoler

B
Betonbænk

Stenmur

Stenmur

Skulptur

Fremtidig Affaldsstation

Mark

Cykelstøj

Beach volley

Hals gang

Skovbænk

Strand

Strand

Badebænk

Badebænk

D3

1 11111 11111
Cylindricity
0.0010



Rev.	Dato	Udarb.	Kontrol	Godkendt
-	2020-01-03	-	-	-
Sag	18-015	Mål 1:1000	Fil -	

SCHØNHERR

■ Klosterport 4X, 1. sal
8000 Aarhus C
Tlf. 86 18 69 00

□ Esplanaden 8C, 4 TV.
1263 Kbh K
Tlf. 33 18 61 80

mail@schonherr.dk
www.schonherr.dk

Projektforslag
Marina City Kolding
Illustrationsplan

- Totalrådgiver - Schønher A/S - Klosterport 4X, 1. - 8000 Aarhus C - tlf. 86 18 69 00
- ING. ÅF Consult - Viborgvej1 - 7400 Herning - tlf: 97 22 11 33
- BYGHERRE. Kolding Kommune - Nytorv 11 - 6000 Kolding - tlf. 79 79 79 79

SCHØNHERR

Tegn.nr.

Rev.

-