

Bilag 14

MARINA CITY KOLDING
1:1000 ILLUSTRATIONSPLAN

02.01.2020




B1



SCHÖNHERR

Eckwegplan

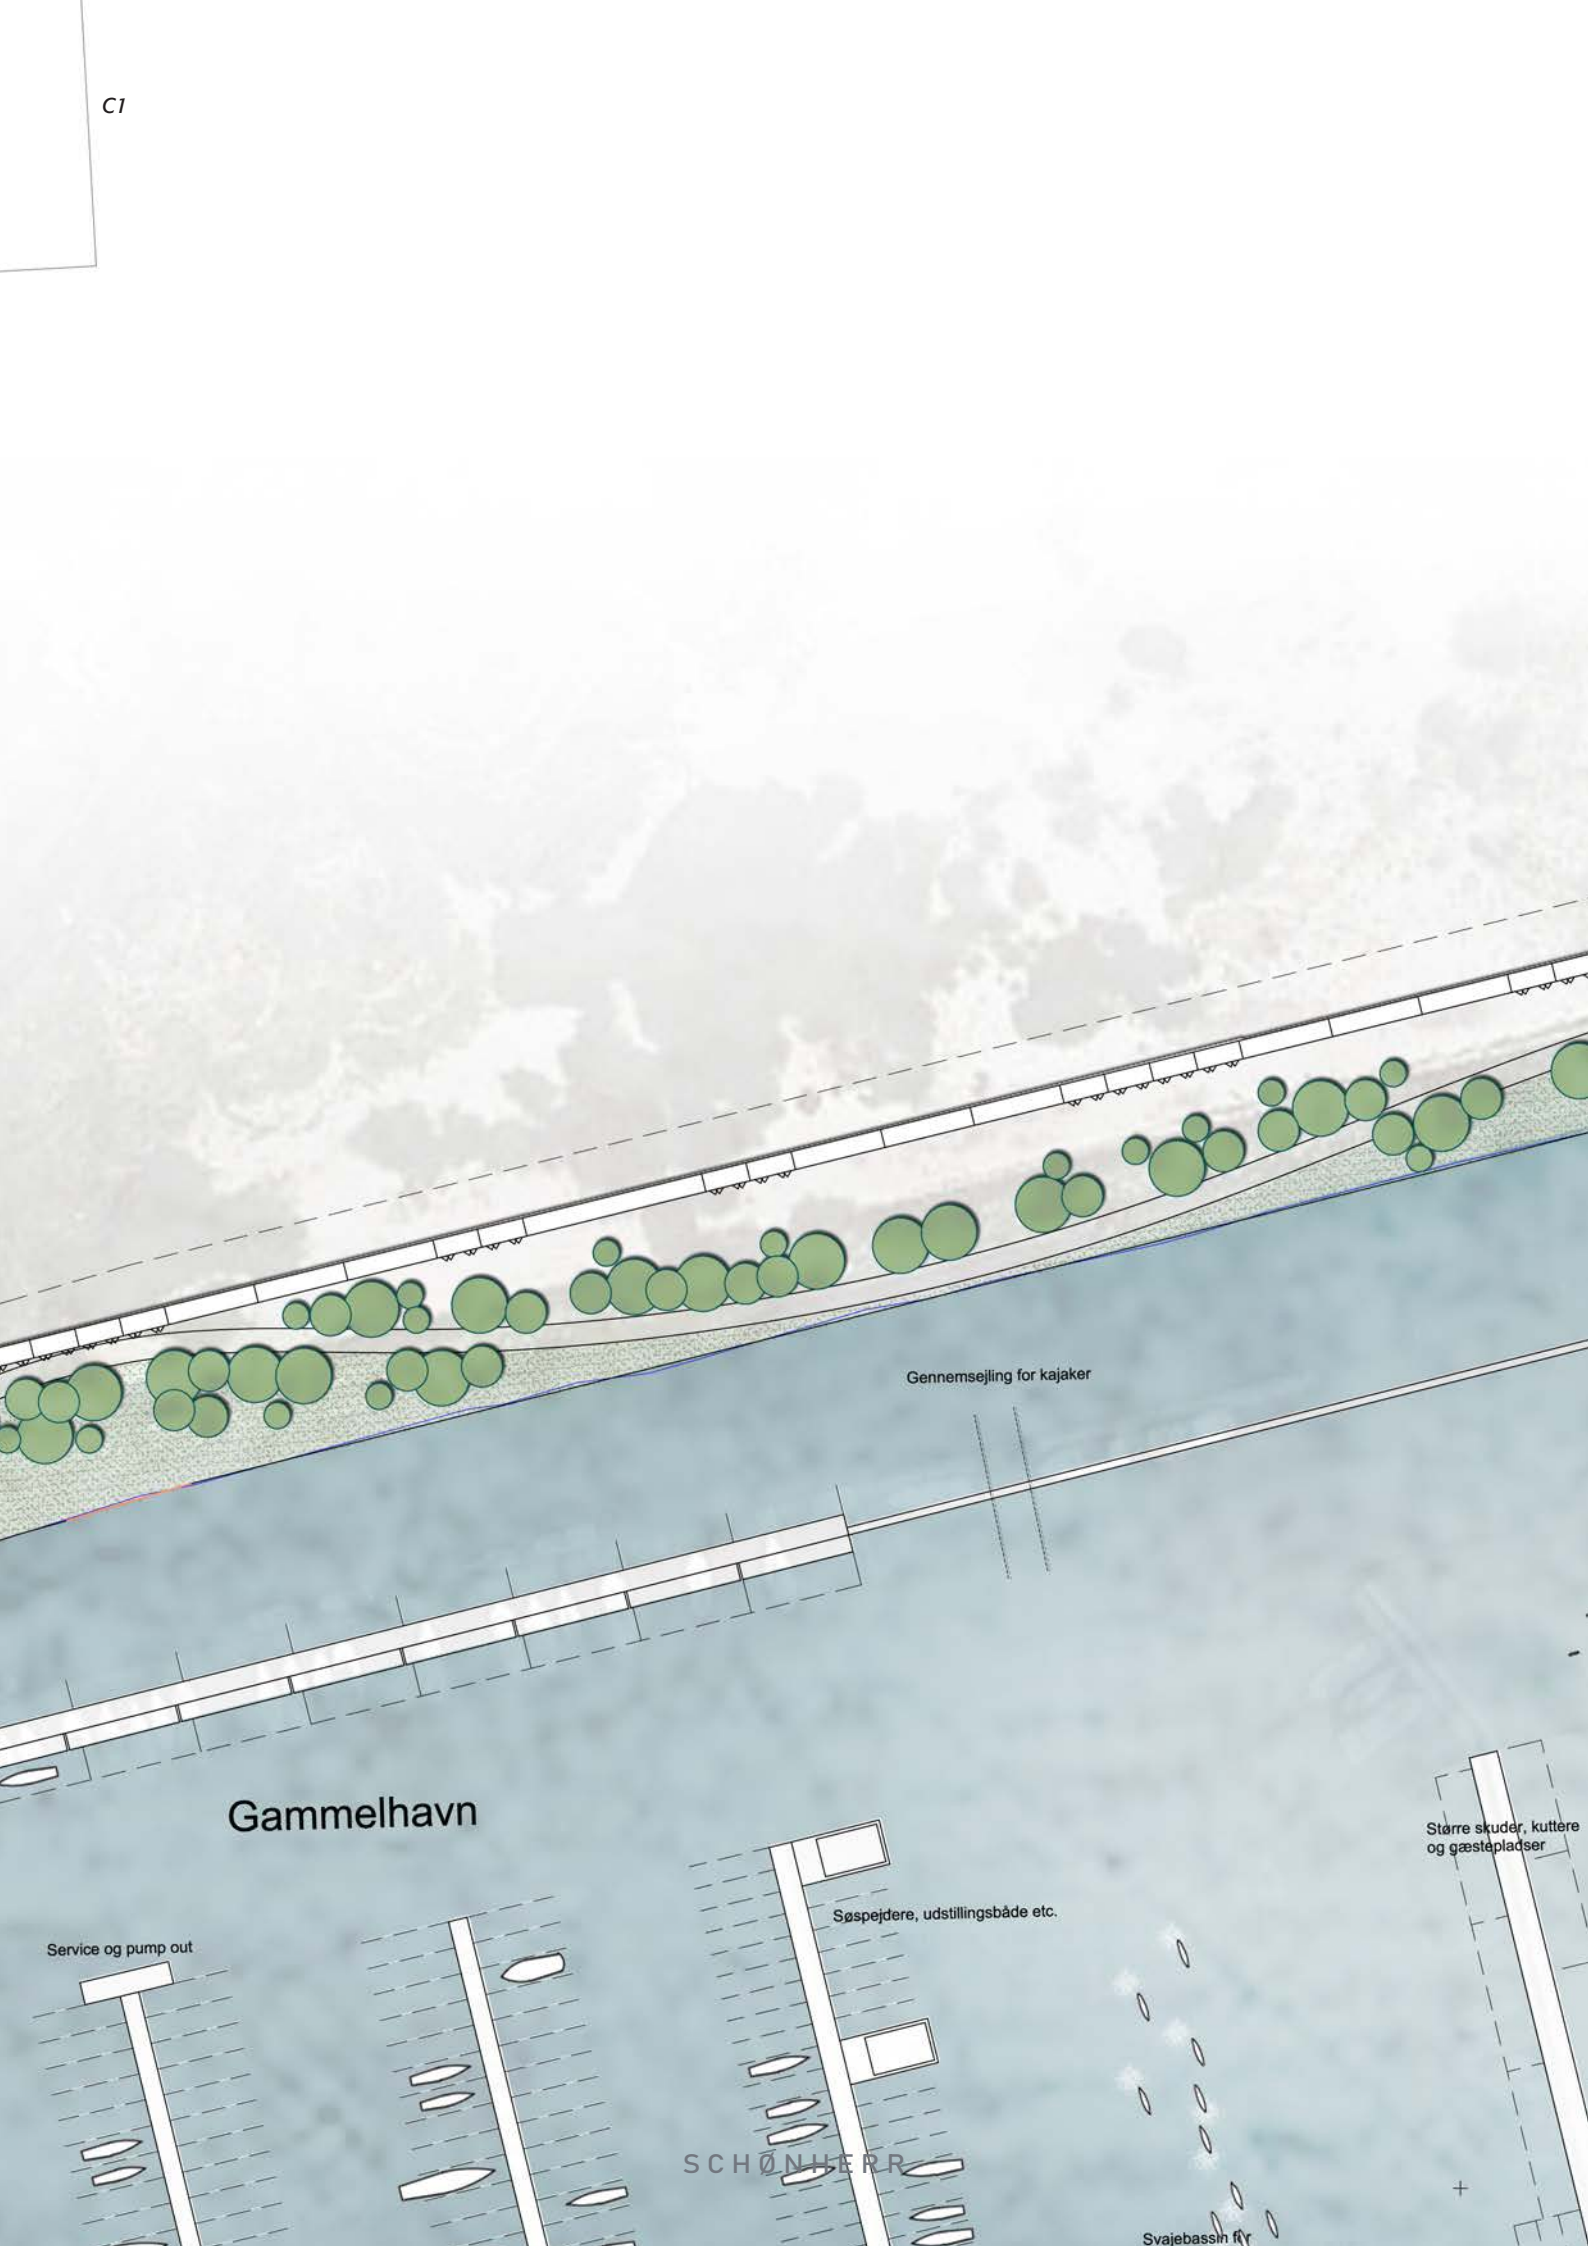

Gammelhavn

Gennemsejling for kajaker

Service og pump out

Søspejdere, udstillingsbåde etc.

Større skuder, kuttere og gæstebåde

SCHØNHERR

Svæbebassin fy

D1




kuttere
er

Træbåde

Store både

SCHØNHERR

+

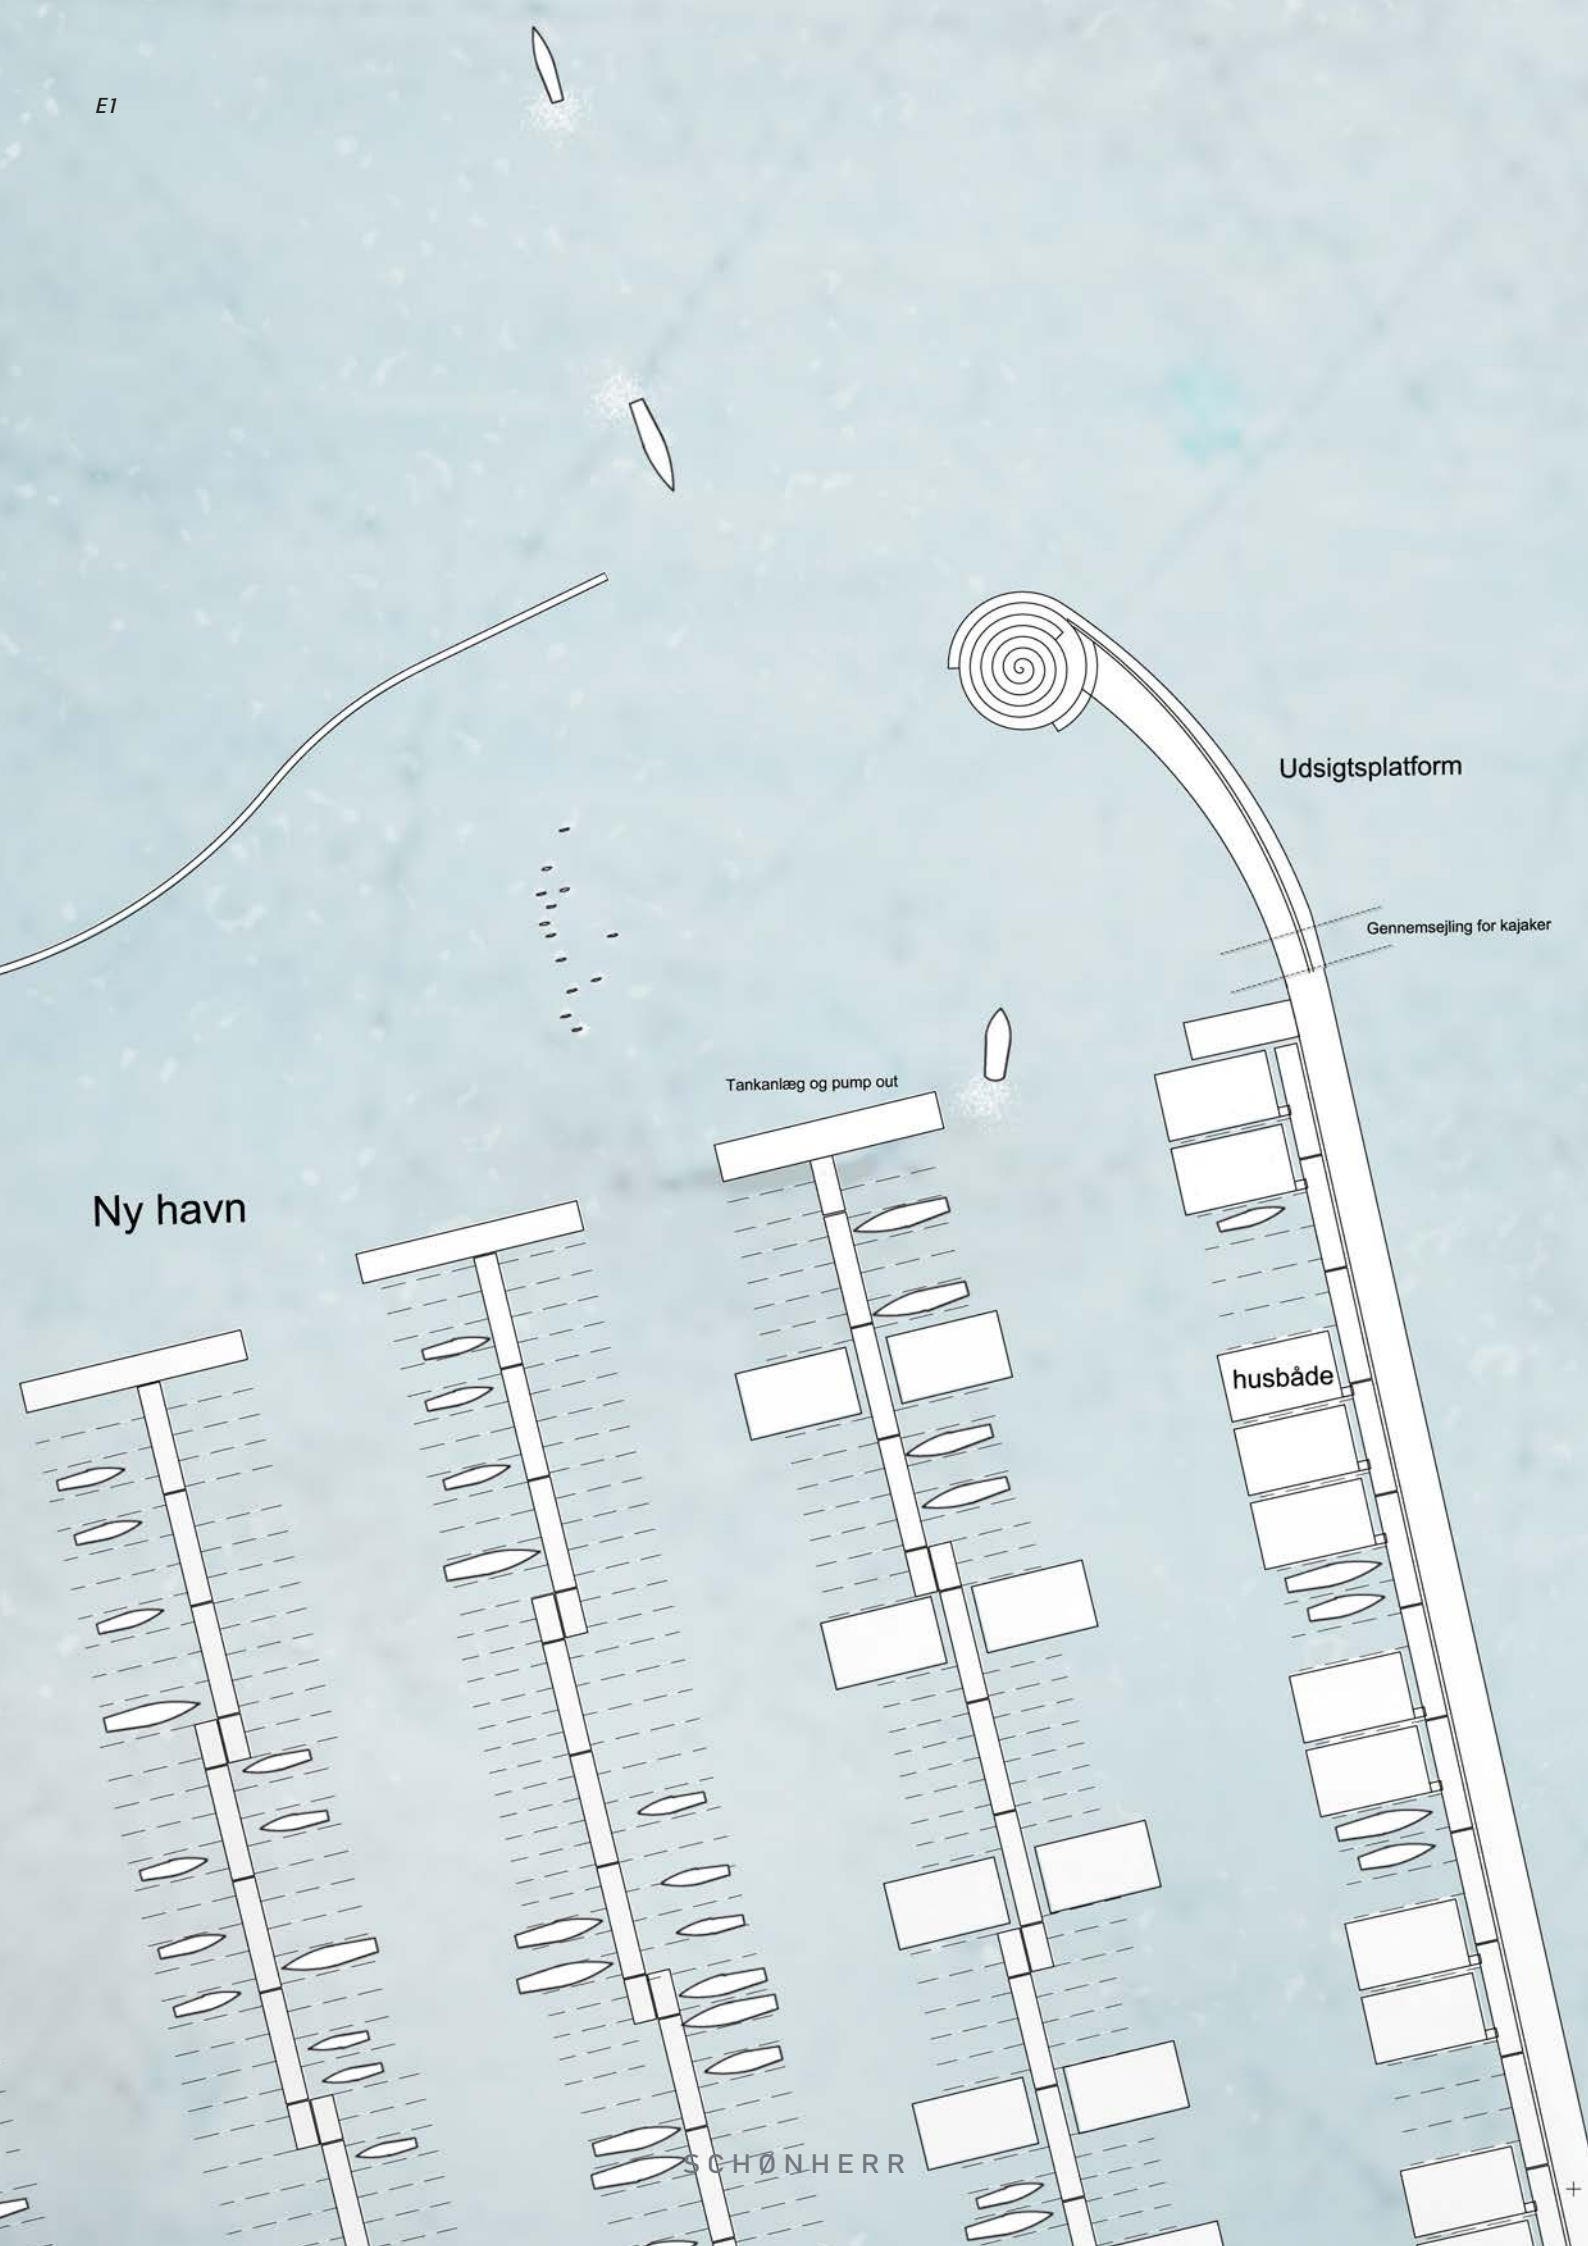

Ny havn

Tankanlæg og pump out

Udsigtsplatform

Gennemsejling for kajaker

husbåde

SCHÖNHERR

+



Vandløb

Transformer station

Bådhus

Bådhus

Vinteroplagspladser

281 Både
(200 både)

Græspladser

Grus

SCHØNHERR

B2

Fredskoven





Svajebassin for sejsportsaktiviteter

Handicappladser

Handicapsejlere

Marinapladsen

Skovpladsen

Ekisterende bygning Restaurant

Parkering

Vinteroplagspladsen

Parkering

Skamlingsvej

Skovboligene 20.000 m² bolig

Skovboligene 1-6 etager +En bygning på 16 etager

73 p-pladser 3 handicappladser

132 p-pladser 16 handicappladser

99 bolde (75.600)



F2

både

Gennemsejling for kajaker

Åbnebested for biler og handikjører

B- Betonbåde

Stenmur

Stenmur

Stenmur

Stenmur

Stenmur

Stenmur

Stenmur

Stenmur

Udviklingsplan

Strøget Vej

Fremtidig Affaldsstation

Mark

Cykelstier

Stenmur

Stenmur

Stenmur

Stenmur

Stenmur

Stenmur

Stenmur

Stenmur

Stenmur

Stenmur

Stenmur

Stenmur

Stenmur

Stenmur

Stenmur

Hale garage

Strand

Strand

Strand

Badebun

Badebun

D3

1 11111 11111
Cylindricity
0.0010





Rev.	Dato	Udarb.	Kontrol	Godkendt
-	2020-01-03	-	-	-
Sag	18-015	Mål 1:1000	Fil -	

SCHØNHERR

■ Klosterport 4X, 1. sal
8000 Aarhus C
Tlf. 86 18 69 00

□ Esplanaden 8C, 4 TV.
1263 Kbh K
Tlf. 33 18 61 80

mail@schonherr.dk
www.schonherr.dk

Projektforslag
Marina City Kolding
Illustrationsplan

- Totalrådgiver - Schønher A/S - Klosterport 4X, 1. - 8000 Aarhus C - tlf. 86 18 69 00
- ING. ÅF Consult - Viborgvej1 - 7400 Herning - tlf: 97 22 11 33
- BYGHERRE. Kolding Kommune - Nytorv 11 - 6000 Kolding - tlf. 79 79 79 79

SCHØNHERR

Tegn.nr.

Rev.

-